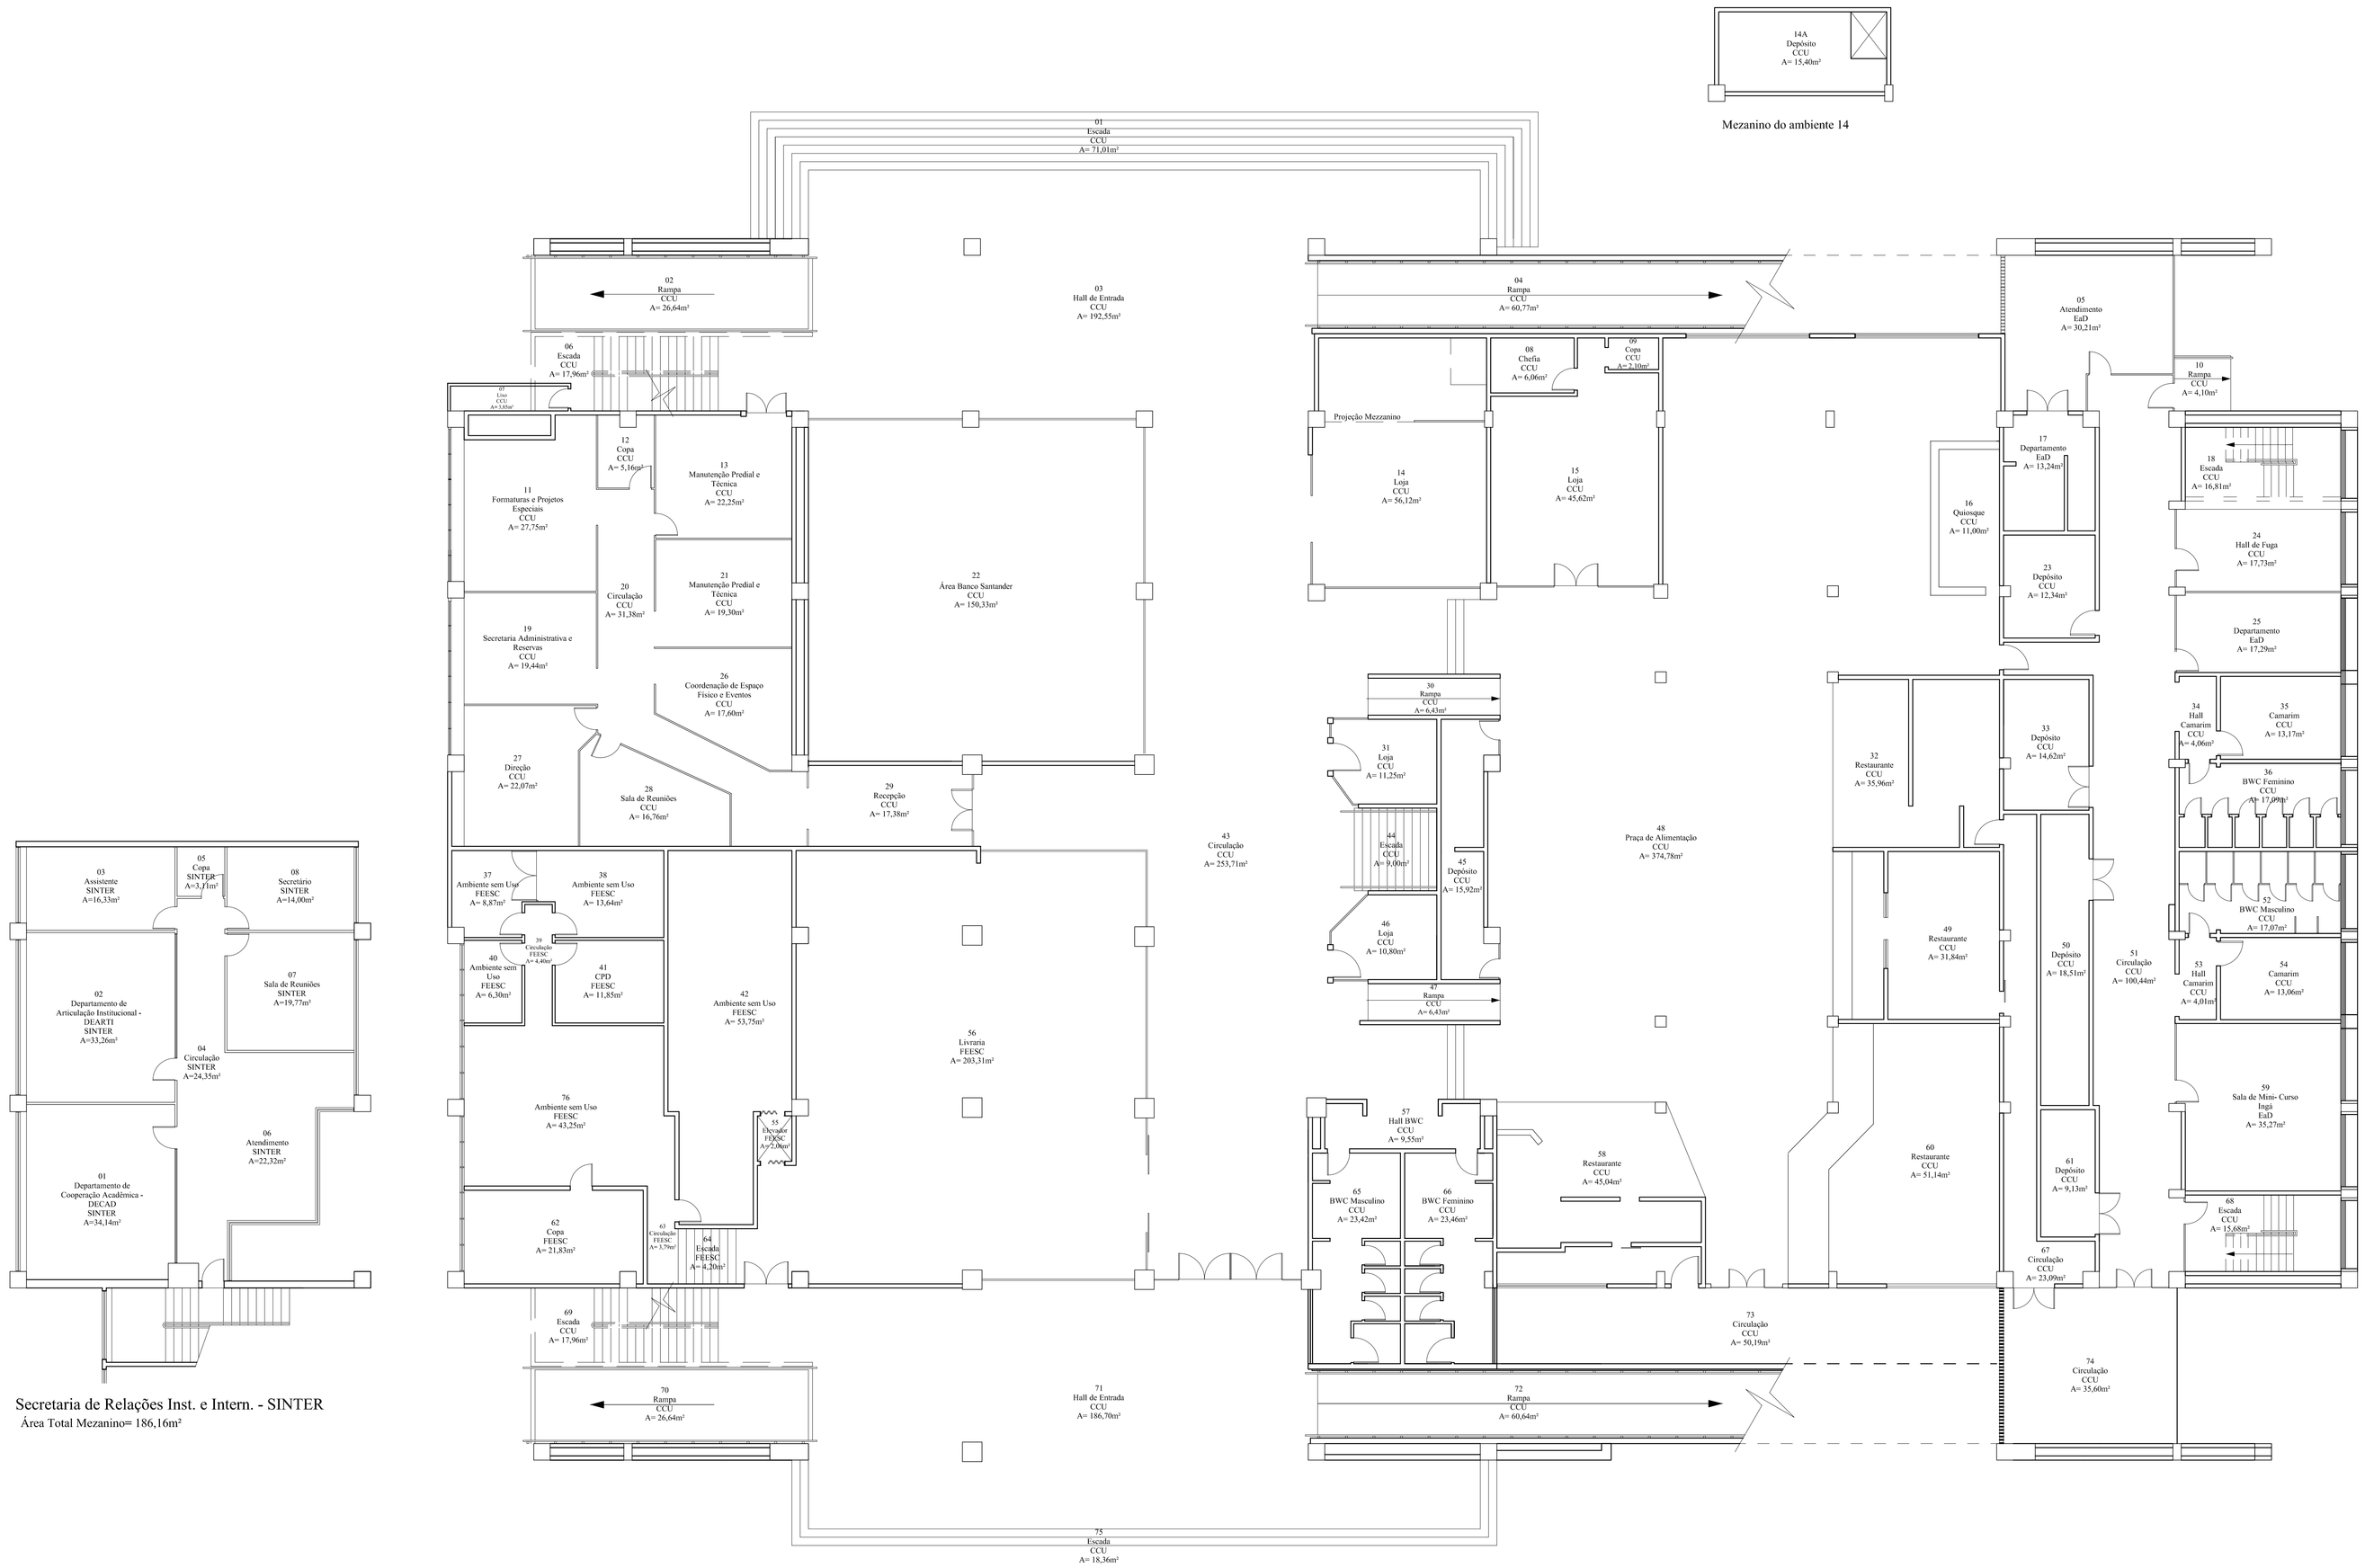

Secretaria de Relações Inst. e Intern. - SINTER
Área Total Mezanino= 186,16m²

CCU01 - Centro de Cultura e Eventos (Pavto 1)

Área: 3153,61m²

UNIVERSIDADE FEDERAL DE SANTA CATARINA

ETUSC
ESCRITÓRIO TÉCNICO ADMINISTRATIVO
PROJETOFORA DE ARFAIESTRUTURA

DIVISÃO DE COMPUTAÇÃO GRÁFICA - EQUIPE TÉCNICA:
RICARDO CÉSAR DOS PASSOS
ROGÉRIO DOMINGOS NUNES
VALÉRIA MARIA MACHADO
FELIPE MARTINS
FELIPE SOUZA
MARCOS BITENCOURT
MAURIAN CARVALHO
MILLÊNIA OLIVEIRA
RICARDO ROSA
STEFANO MALUTTA
TATIANE SILVEIRA
THAYLA TAVARES
VANDERLEI JUNIOR

LOCAL: CAMPUS TRINDADE	DESENHO: TATIANE	ESCALA: 1:100	
PROJETO: CCU01 - CENTRO DE CULTURA	DATA: JUN/2010	VISTO	
FASE: LEVANTAMENTO ESPAÇO-FÍSICO	APROVAÇÃO	FOLHA: ARQ 01 / 03	
CONTEÚDO: PLANTA BAIXA 1º PAVIMENTO	AUTORIA LEVANTAMENTO: FELIPE SOUZA, TATIANE SILVEIRA		